


امتر

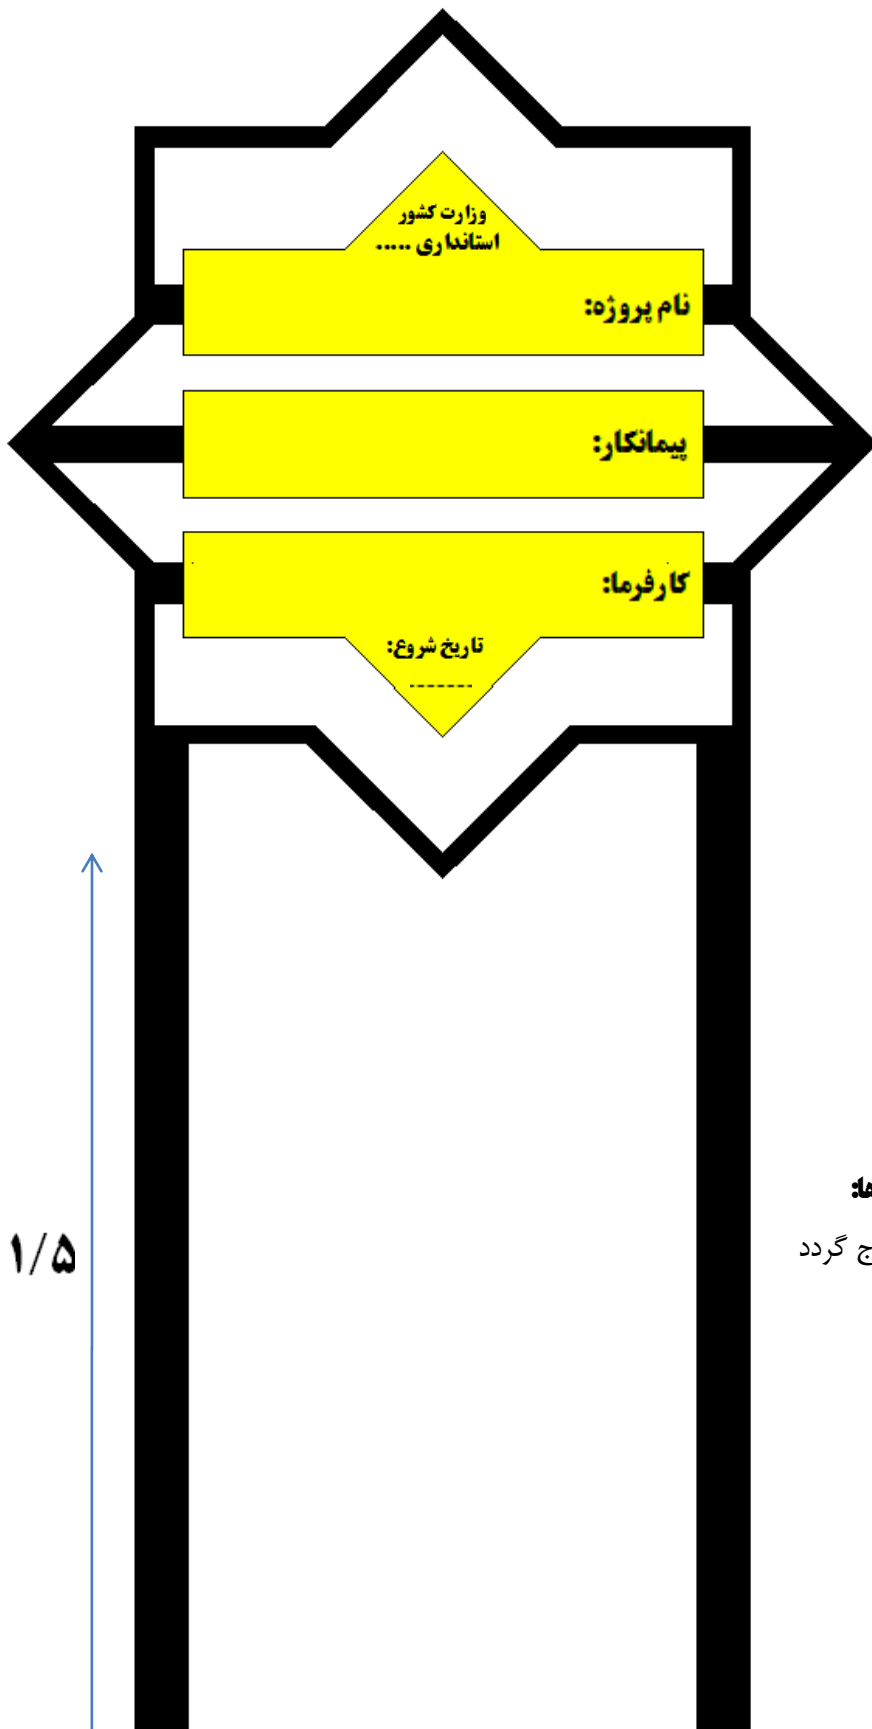

امتر

مشخصات فنی تابلوی معرفی پروژه های عمرانی دهیاری ها:

- ✓ نام پروژه، پیمانکار، کارفرما و تاریخ شروع در دو طرف تابلو درج گردد
- ✓ ابعاد تابلو : ۱متر * ۱متر
- ✓ طول پایه ها : ۱/۵ متر
- ✓ رنگ زمینه توضیحات : زرد
- ✓ رنگ پایه ، فریم و متن توضیحات : مشکی

۱/۵ متر

